


ООО "Марьям"




Комплексное благоустройство общественных территорий ул. С. Ахматова, ул. А. Шерипова г. Курчалой Курчалоевского муниципального района

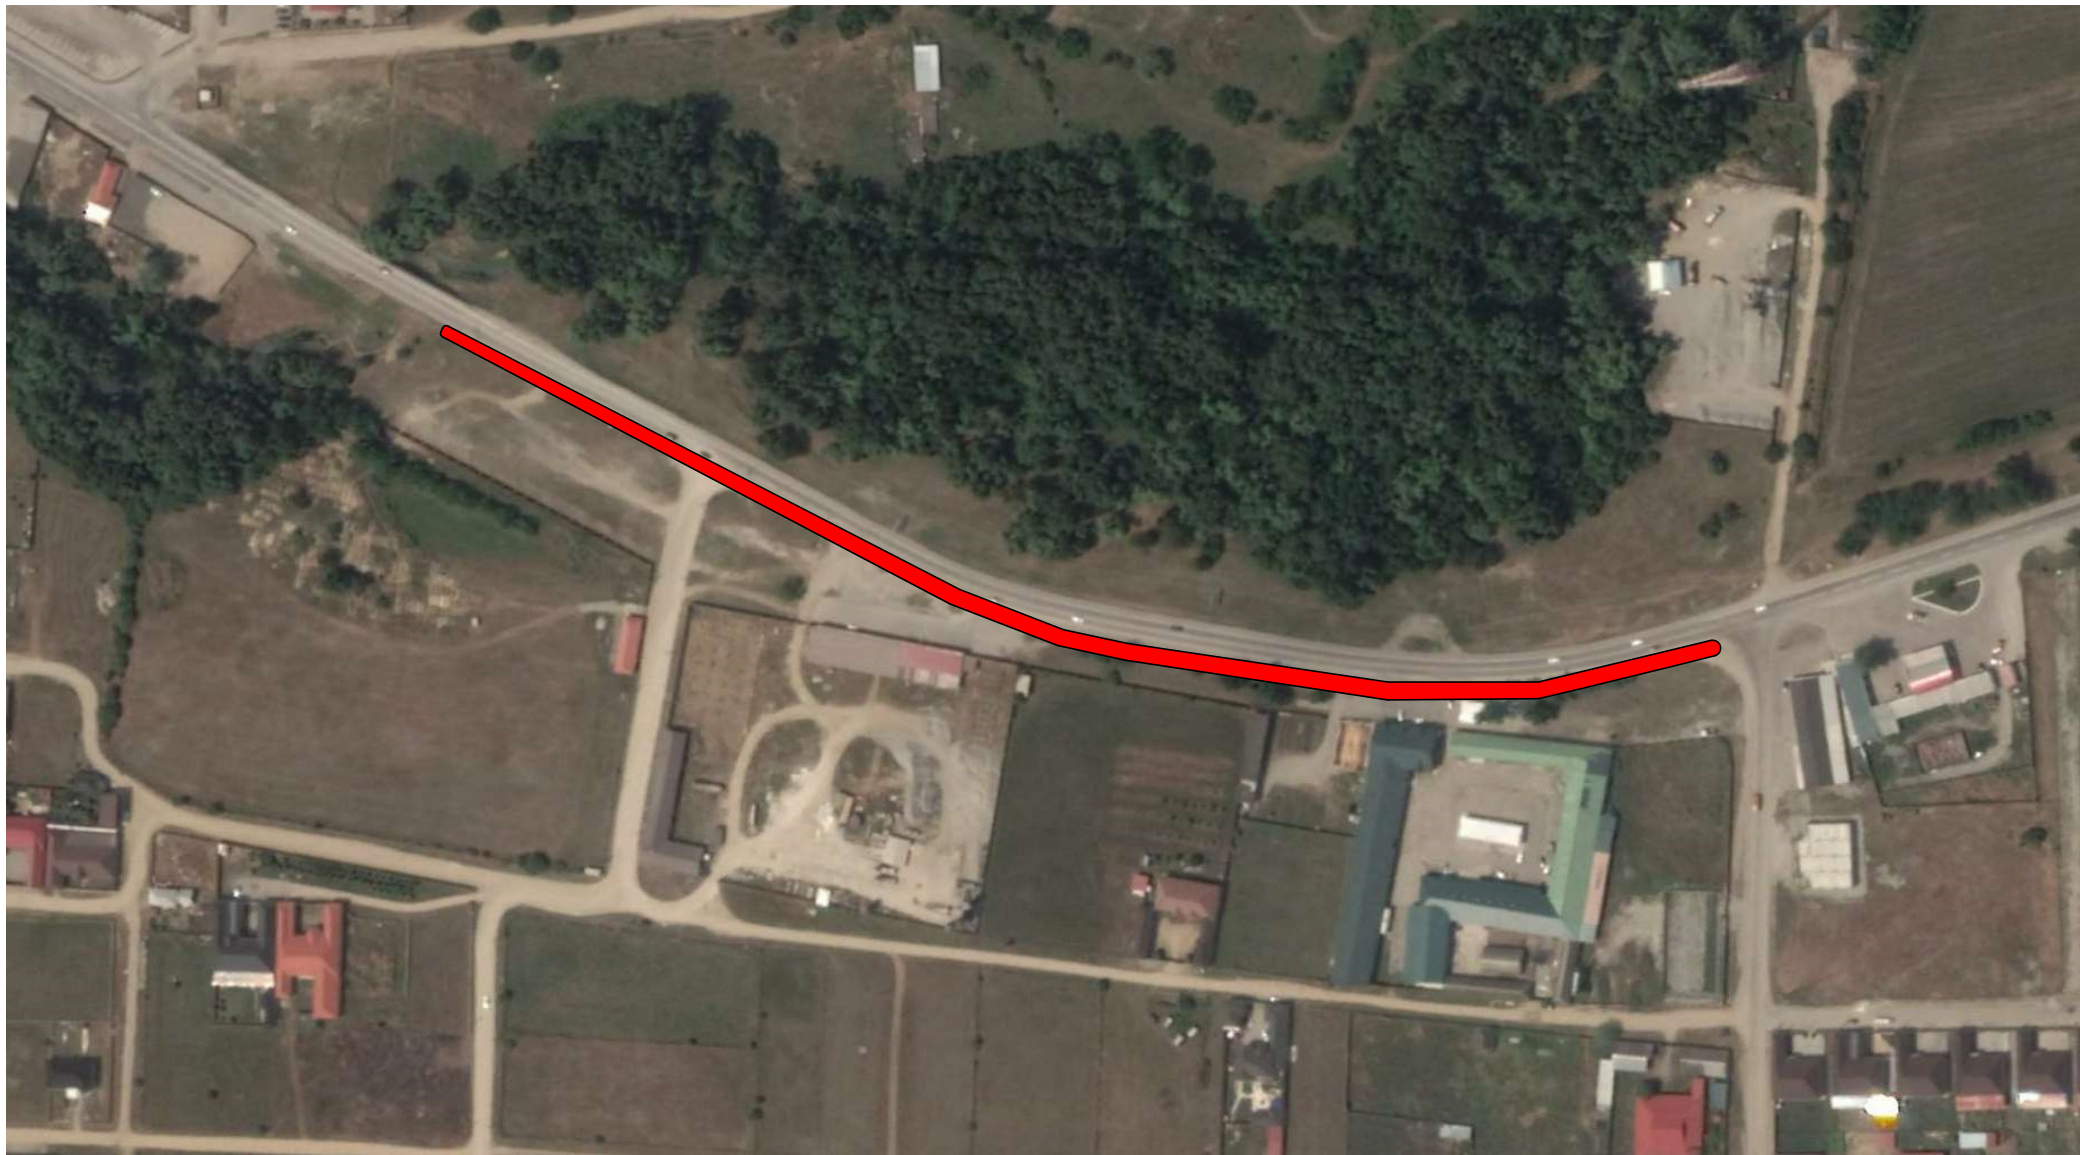

						Благоустройство общественной территории в г.Курчалой Курчалоевского района Чеченской Республики			
Изм.	Кол.уч.	Лист	№Док.	Подп.	Дата	Прокладка тротуара	Стадия	Лист	Листов
Выполнил	Шахмураев И.Х				08.20		ДП	2	
Проверил	Нанаева Н.А.				08.20				
	ГИП	Нанаева Н.А.			08.20	Ситуационный план	ООО "Марьям"		

Фрагмент

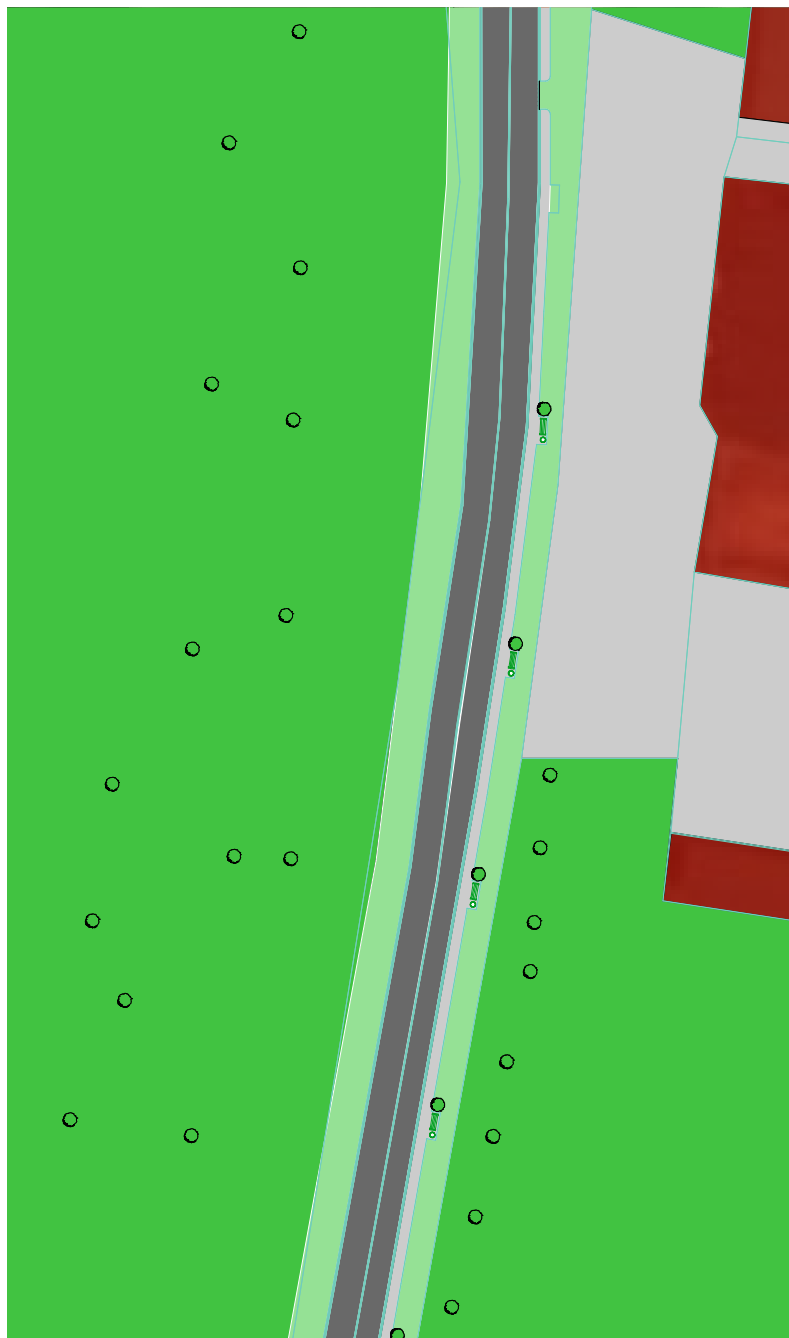

Ведомость малых архитектурных форм

№	Наименование	Кол-во
1	Скамья	18
2	Урна	18
3	Фонарь РКУ однорожковый	18

Ведомость объемов работ

№	Наименование	Кол-во
1	Разработка грунта	192,11 м3
2	Вывоз грунта	192,11 м3
3	Гравийная подготовка 100 мм	670,00 м2
4	Песчаная подготовка 50 мм	670,00 м2
3	Устройство тротуарной плитки	670,00 м2
4	Установка бортового камня БР 100.80.20	896 шт
5	Установка Ж/Б опор СВ-95	11 шт
6	Провод СИП 4 2х16	852м
7	Комплект анкерной подвески	2 шт
8	Комплект промежуточной подвески	6 шт

Ведомость тротуаров, дорожек и площадок

Условные обозначения	Наименование	Ширина м	Длина м	Площадь покрытия м ²	Бордюр из бортового камня ГОСТ 6665-91	
					Тип	Кол-во
□	Тротуарная плитка			670,00	БР 100.80.20	896

Изм.	Кол.уч.	Лист	№Док.	Подп.	Дата	Благоустройство общественной территории в г.Курчалой Курчалоевского района Чеченской Республики			
						Прокладка тротуара	Стадия	Лист	Листов
							ДП	3	
							Схема благоустройства территории		
							ООО "Марьям"		



						Благоустройство общественной территории в г.Курчалой Курчалоевского района Чеченской Республики			
Изм.	Кол.уч.	Лист	№Док.	Подп.	Дата				Стадия
Выполнил	Шахмураев И.Х				08.20	Прокладка тротуара	ДП	5	
Проверил	Нанаева Н.А.				08.20				
ГИП	Нанаева Н.А.				08.20				
						Визуализация	ООО "Марьям"		




						Благоустройство общественной территории в г.Курчалой Курчалоевского района Чеченской Республики			
Изм.	Кол.уч.	Лист	№Док.	Подп.	Дата	Прокладка тротуара	Стадия	Лист	Листов
							ДП	6	
Выполнил		Шахмураев И.Х			08.20		ООО "Марьям"		
Проверил		Нанаева Н.А.			08.20				
ГИП		Нанаева Н.А.			08.20				
						Визуализация			



						Благоустройство общественной территории в г.Курчалой Курчалоевского района Чеченской Республики			
Изм.	Кол.уч.	Лист	№Док.	Подп.	Дата				Стадия
Выполнил	Шахмураев И.Х				08.20	Прокладка тротуара	ДП	7	
Проверил	Нанаева Н.А.				08.20				
ГИП	Нанаева Н.А.				08.20				
						Визуализация	ООО "Марьям"		

Фрагмент

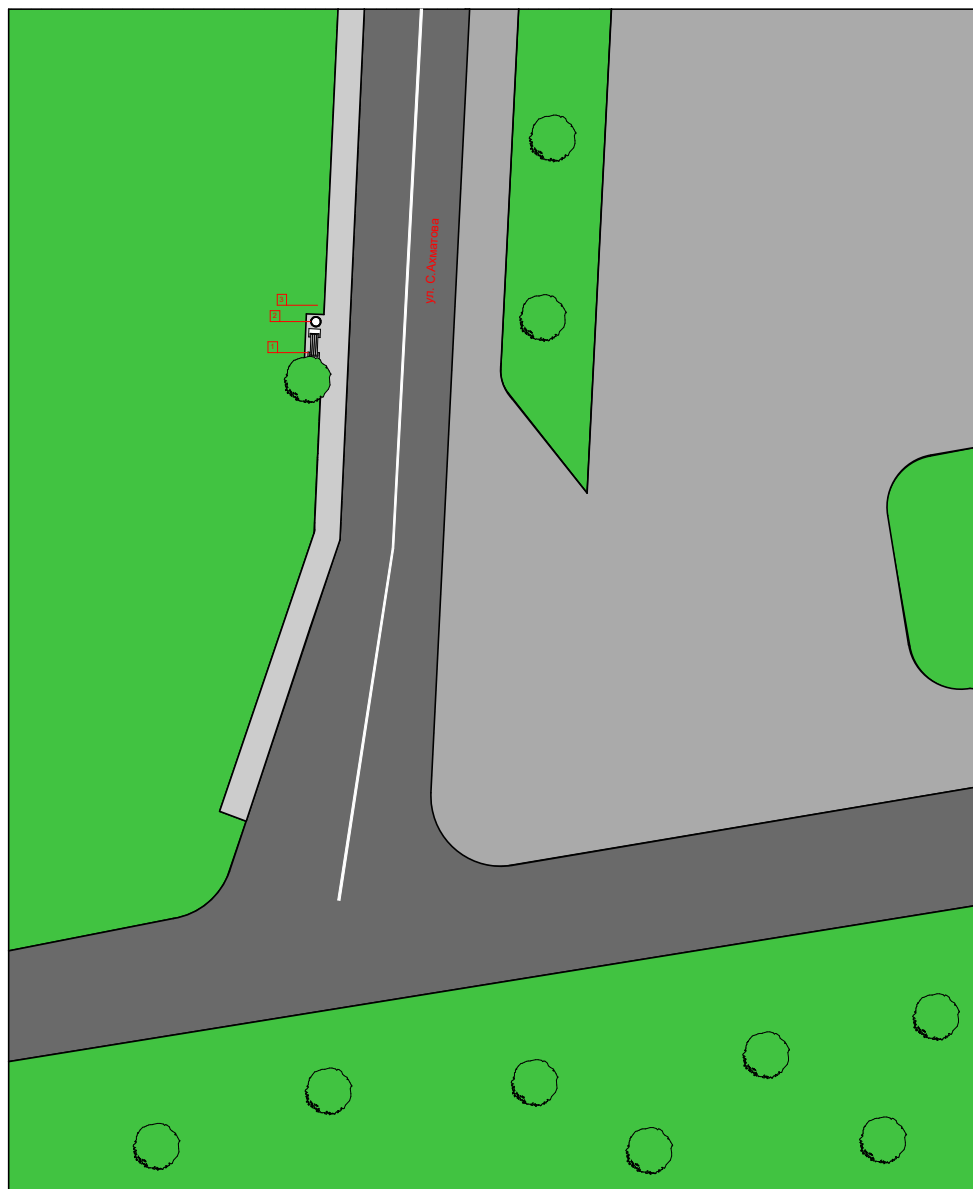

Ведомость малых архитектурных форм

№	Наименование	Кол-во
1	Скамья	18
2	Урна	18
3	Фонарь РКУ однорожковый	18

Ведомость объемов работ


№	Наименование	Кол-во
1	Разработка грунта	192,11 м3
2	Вывоз грунта	192,11 м3
3	Гравийная подготовка 100 мм	670,00 м2
4	Песчаная подготовка 50 мм	670,00 м2
3	Устройство тротуарной плитки	670,00 м2
4	Установка бортового камня БР 100.80.20	896 шт
5	Установка Ж/Б опор СВ-95	11 шт
6	Провод СИП 4 2х16	852м
7	Комплект анкерной подвески	2 шт
8	Комплект промежуточной подвески	6 шт

Ведомость тротуаров, дорожек и площадок

Условные обозначения	Наименование	Ширина м	Длина м	Площадь покрытия м ²	Бордюр из бортового камня ГОСТ 6665-91	
					Тип	Кол-во
	Тротуарная плитка			670,00	БР 100.80.20	896

Изм.	Кол.уч.	Лист	№Док.	Подп.	Дата	Стадия		
						Листов		
Благоустройство общественной территории в г.Курчалой Курчалоевского района Чеченской Республики								
Выполнил	Шахмураев И.Х.				08.20	Прокладка тротуара		Лист
Проверил	Нанаева Н.А.				08.20			ДП
ГИП	Нанаева Н.А.				08.20			3
Схема благоустройства территории						ООО "Марьям"		

Фрагмент

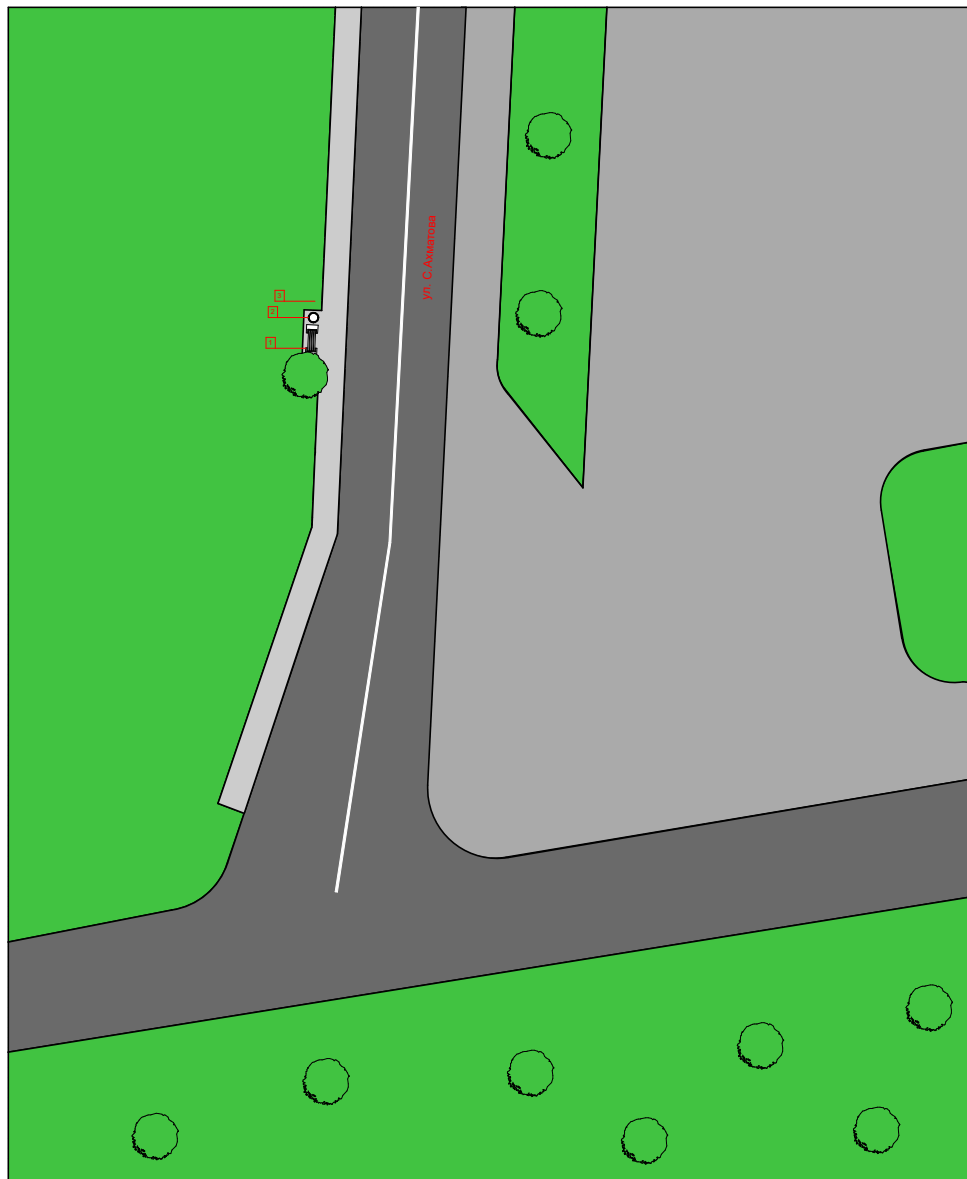

Ведомость малых архитектурных форм

№	Наименование	Кол-во
1	Скамья	20
2	Урна	20
3	Фонарь РКУ однорожковый	20 шт


Ведомость объемов работ

№	Наименование	Кол-во
1	Разработка грунта	215,12 м3
2	Вывоз грунта	215,12 м3
3	Гравийная подготовка 100 мм	750,00 м2
4	Песчаная подготовка 50 мм	750,00 м2
3	Устройство тротуарной плитки	750,00 м2
4	Установка бортового камня БР 100.80.20	1003 шт
5	Установка Ж/Б опор СВ-95	12 шт
6	Провод СИП 4 2х16	954м
7	Комплект анкерной подвески	2 шт
8	Комплект промежуточной подвески	6 шт

Ведомость тротуаров, дорожек и площадок

Условные обозначения	Наименование	Ширина м	Длина м	Площадь покрытия м ²	Бордюр из бортового камня ГОСТ 6665-91	
					Тип	Кол-во
	Тротуарная плитка			750,00	БР 100.80.20	1003

Изм.	Кол.уч.	Лист	№Док.	Подп.	Дата				
						Благоустройство общественной территории в г.Курчалой Курчалоевского района Чеченской Республики			
Выполнил	Шахмураев И.Х.				08.20				Прокладка тротуара
Проверил	Нанаева Н.А.				08.20	ДП	3		
ГИП	Нанаева Н.А.				08.20	Схема благоустройства территории		ООО "Марьям"	

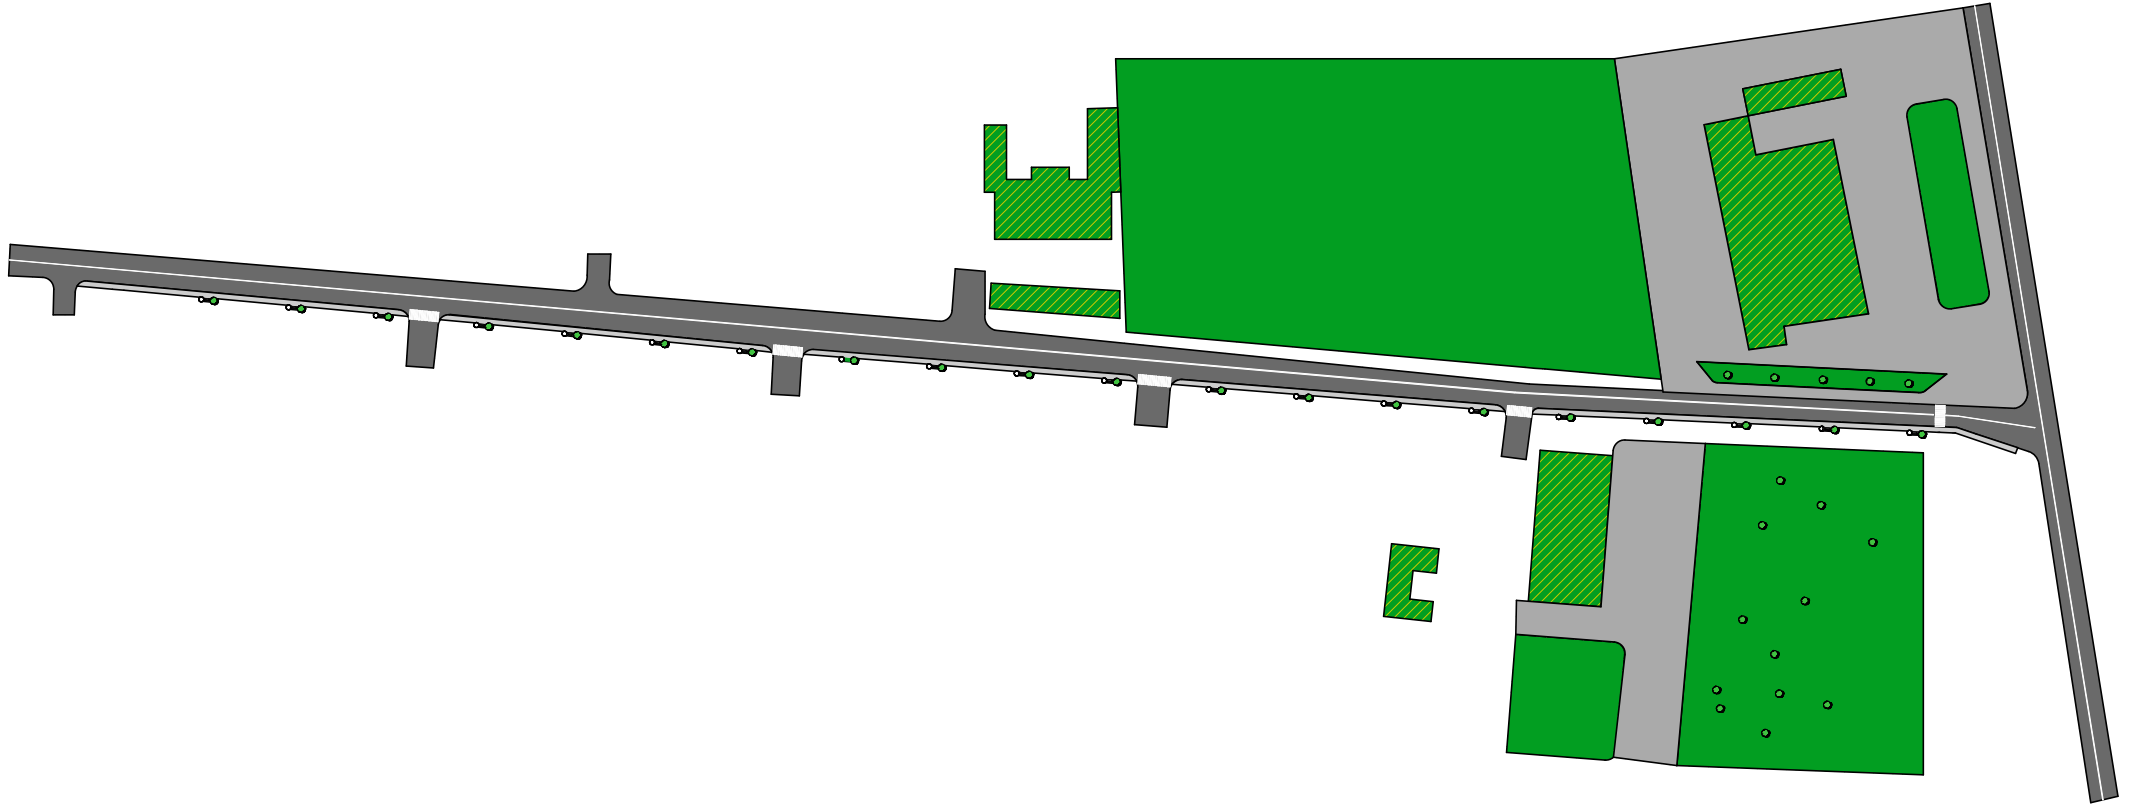

							Благоустройство общественной территории в г.Курчалой Курчалоевского района Чеченской Республики				
Изм.	Кол.уч.	Лист	№Док.	Подп.	Дата						
Выполнил	Шахмураев И.Х.				08.20	Прокладка тротуара			Стадия	Лист	Листов
Проверил	Нанаева Н.А.				08.20				ДП	4	
ГИП	Нанаева Н.А.				08.20						
						Схема благоустройства территории			ООО "Марьям"		



						Благоустройство общественной территории в г.Курчалой Курчалоевского района Чеченской Республики			
Изм.	Кол.уч.	Лист	№Док.	Подп.	Дата				
Выполнил	Шахмураев ИХ				08.20	Прокладка тротуара	Стадия	Лист	Листов
Проверил	Нанаева Н.А.				08.20		ДП	5	
ГИП	Нанаева Н.А.				08.20	Схема благоустройства территории	ООО "Марьям"		



						Благоустройство общественной территории в г.Курчалой Курчалоевского района Чеченской Республики			
Изм.	Кол.уч.	Лист	№Док.	Подп.	Дата	Прокладка тротуара	Стадия	Лист	Листов
							ДП	7	
Выполнил		Шахмураев И.Х.			08.20	Схема благоустройства территории	ООО "Марьям"		
Проверил		Нанаева Н.А.			08.20				
ГИП		Нанаева Н.А.			08.20				