

ООО "Марьям"




Комплексное благоустройство общественных территорий ул. А. Кадырова с. Гелдаган Курчалоевского муниципального района



						Благоустройство общественной территории в с.Гелдаган Курчалоевского района Чеченской Республики			
Изм.	Кол.уч.	Лист	№Док.	Подп.	Дата	Прокладка тротуара	Стадия	Лист	Листов
Выполнил		Шахмураев И.Х.			08.20		ДП	2	
Проверил		Нанаева Н.А.			08.20				
		ГИП			08.20	Ситуационный план		ООО "Марьям"	

Фрагмент

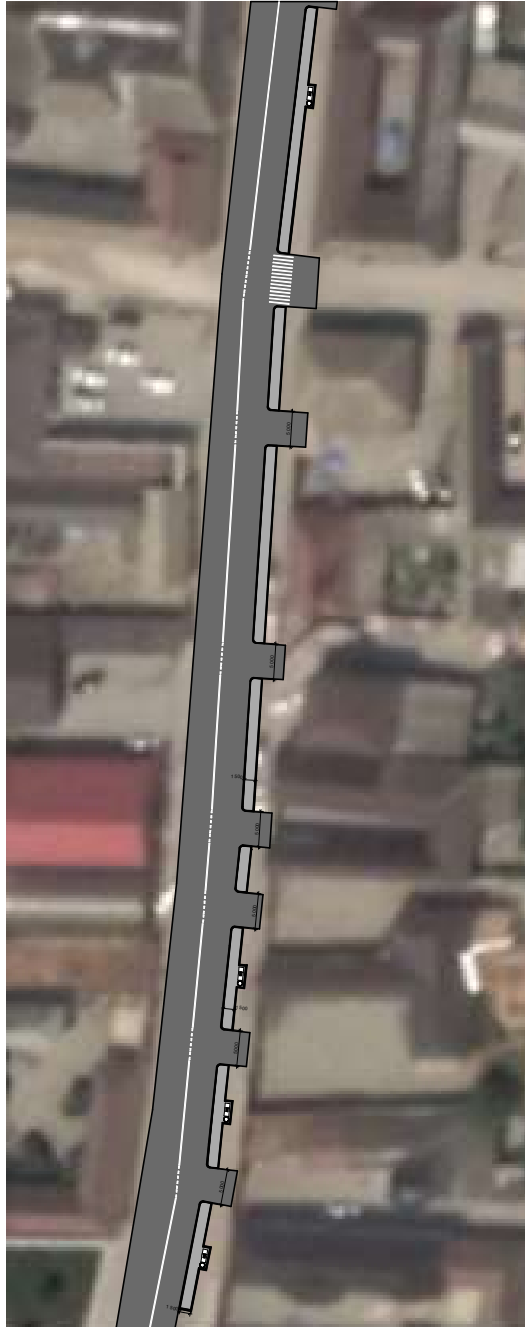

Ведомость малых архитектурных форм

№		Наименование	Кол-во
1		Скамья	18
2		Урна	18
3		Фонарь РКУ однорожковый	18

Ведомость объемов работ

№	Наименование	Кол-во
1	Разработка грунта	192,11 м3
2	Вывоз грунта	192,11 м3
3	Гравийная подготовка 100 мм	670,00 м2
4	Песчаная подготовка 50 мм	670,00 м2
3	Устройство тротуарной плитки	670,00 м2
4	Установка бортового камня БР 100.80.20	896 шт
5	Установка Ж/Б опор СВ-95	11 шт
6	Провод СИП 4 2х16	852м
7	Комплект анкерной подвески	2 шт
8	Комплект промежуточной подвески	6 шт

Ведомость тротуаров, дорожек и площадок

Условные обозначения	Наименование	Ширина м	Длина м	Площадь покрытия м ²	Бордюр из бортового камня ГОСТ 6665-91	
					Тип	Кол-во
	Тротуарная плитка			670,00	БР 100.80.20	896

Изм.	Кол.уч.	Лист	№Док.	Подп.	Дата	Благоустройство общественной территории в с. Гелдаган Курчалоевского района Чеченской Республики			
						Прокладка тротуара	Стадия	Лист	Листов
							ДП	3	
						Схема благоустройства территории	ООО "Марьям"		



						Благоустройство общественной территории в с.Гелдаган Курчалоевского района Чеченской Республики			
Изм.	Кол.уч.	Лист	№Док.	Подп.	Дата	Прокладка тротуара	Стадия	Лист	Листов
							ДП	4	
Выполнил	Шахмураев И.Х.				08.20	Схема благоустройства территории	ООО "Марьям"		
Проверил	Нанаева Н.А.				08.20				
ГИП	Нанаева Н.А.				08.20				



						Благоустройство общественной территории в с. Гелдаган Курчалоевского района Чеченской Республики			
Изм.	Кол.уч.	Лист	№Док.	Подп.	Дата				
Выполнил	Шахмураев И.Х.				08.20	Прокладка тротуара	Стадия	Лист	Листов
Проверил	Нанаева Н.А.				08.20		ДП	7	
	ГИП	Нанаева Н.А.			08.20	Визуализация	ООО "Марьям"		